




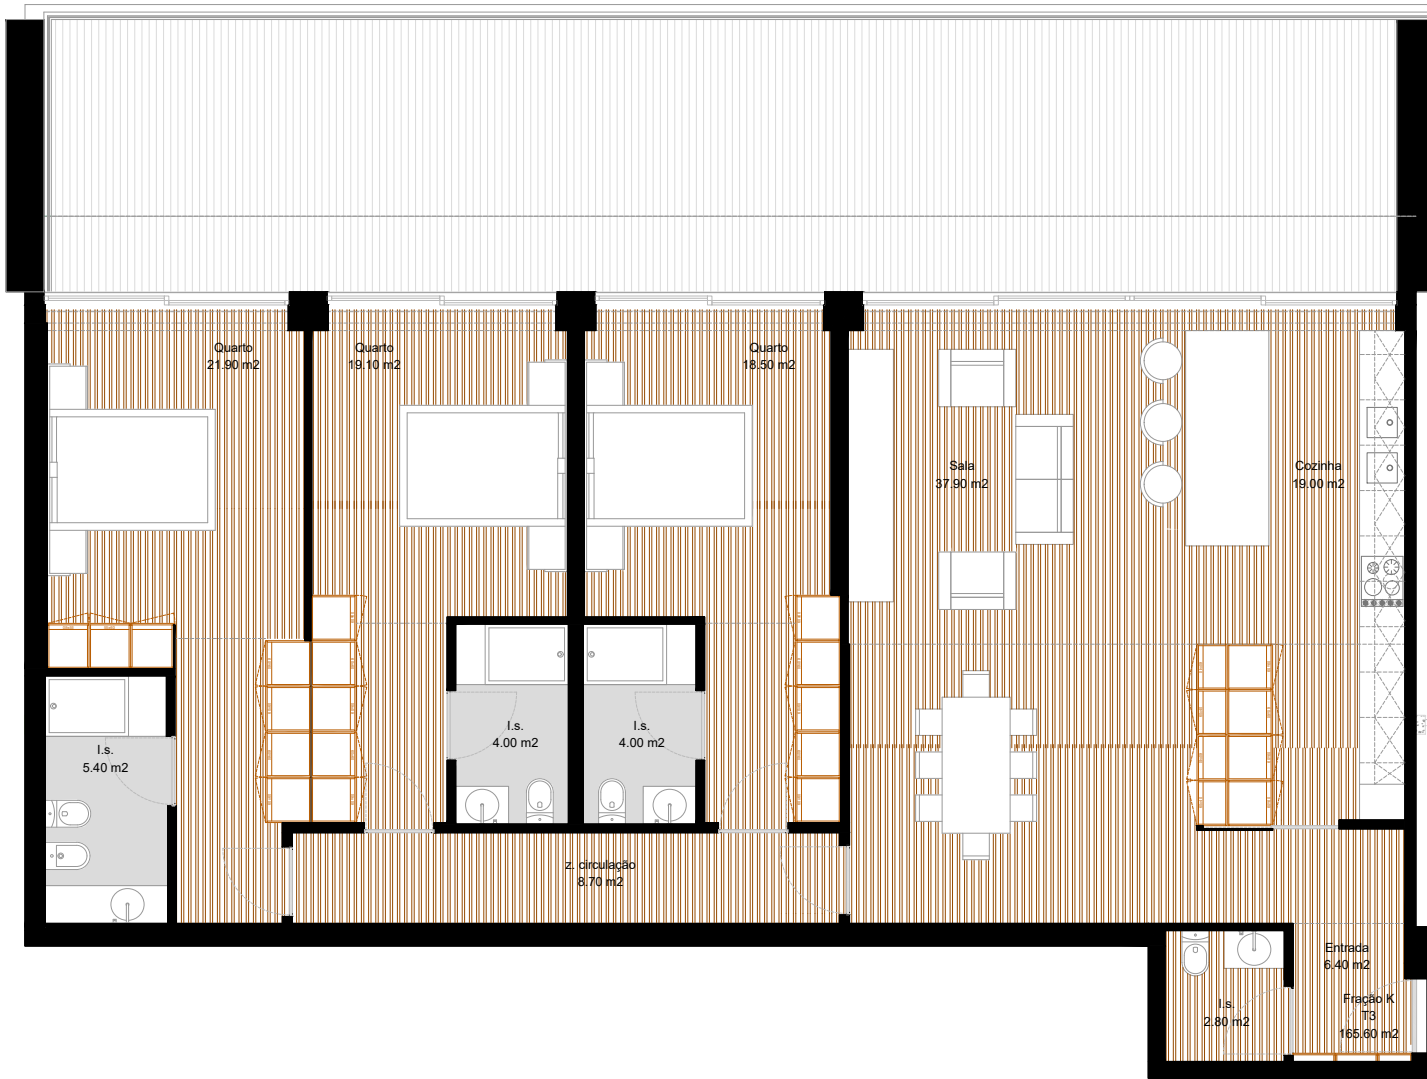

Fração K - Tipologia T3 - Piso I - Garagem 30
Área Bruta de Construção: 165.60 m²
Área Bruta de Varanda: 69.90 m²
Área de Garagem: 43.90 m²
Área Total de Construção: 279.40 m²

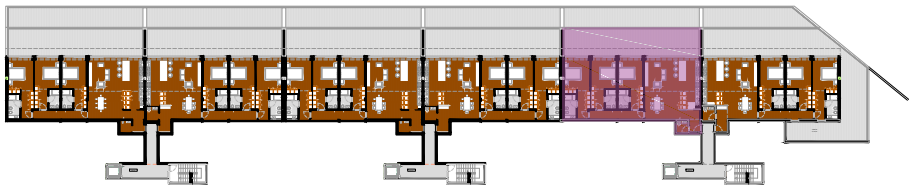

Planta Geral Piso I

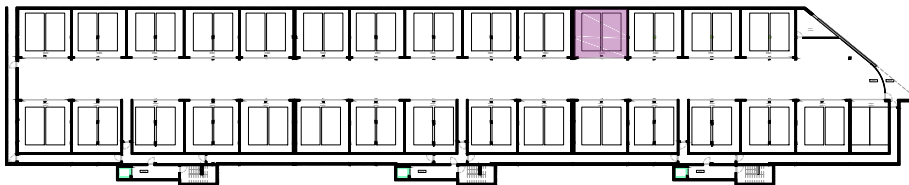

Planta Geral Piso -I

Requerente	Piso
Quinta do Cerrado Invest	Piso I
Local da Obra	Tipologia
Edifício 1 Avenida Tomás Ribeiro Penafiel	T3
Peça Desenhada	Data
Fração K	Outubro 2025