




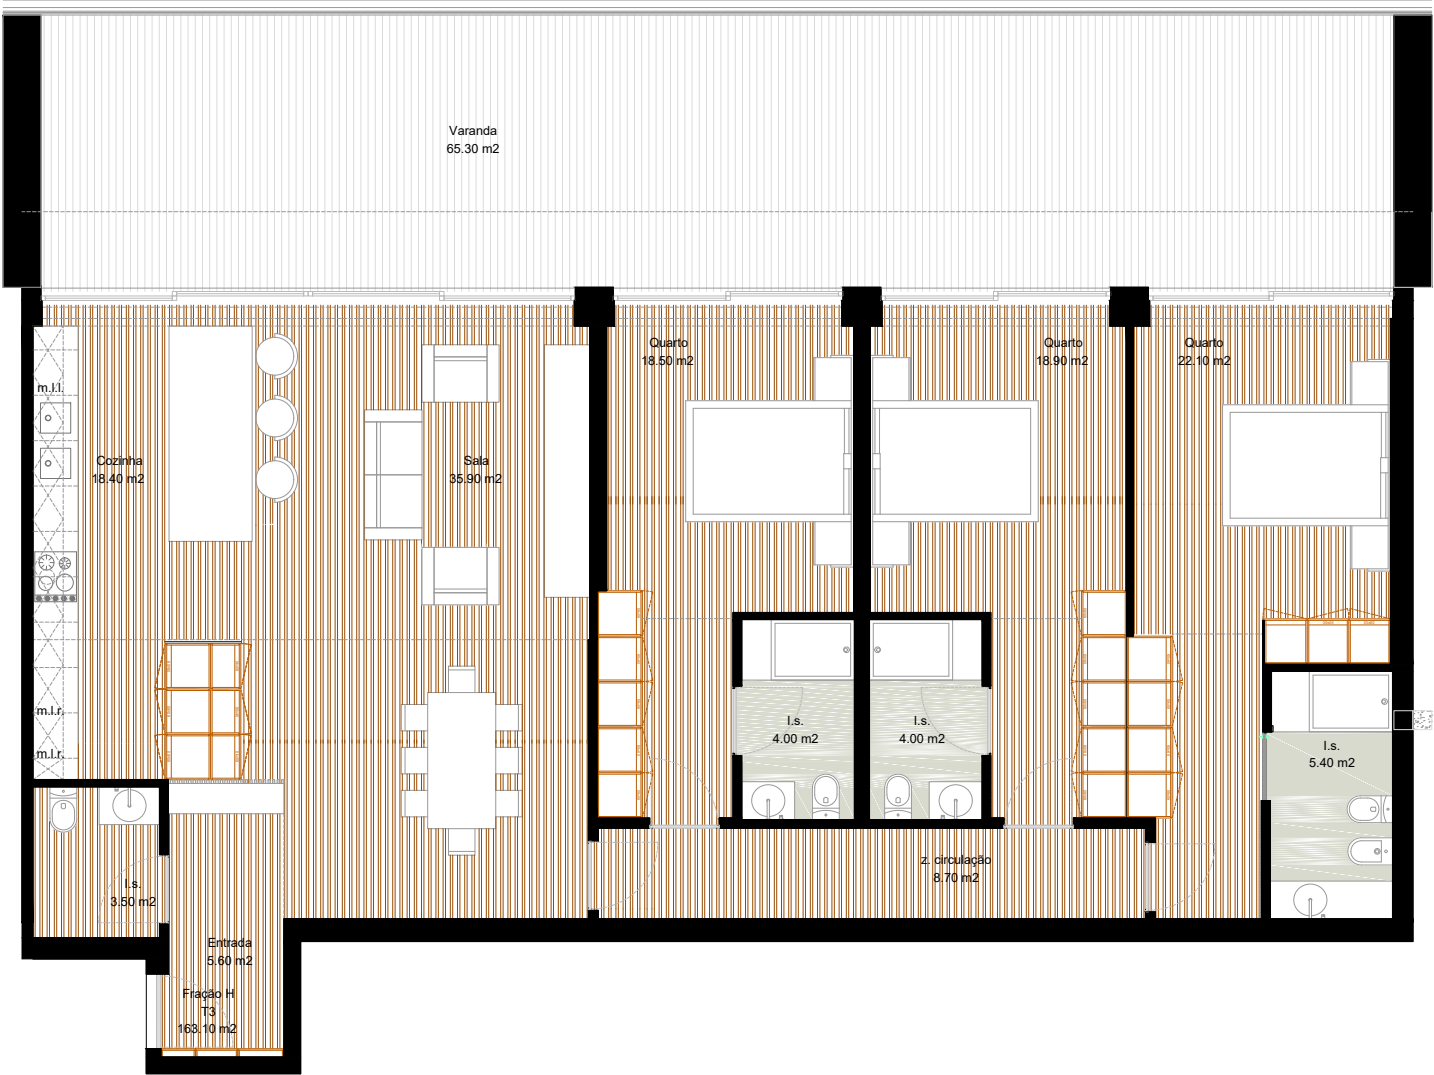

Fracção H - Tipologia T3 - Piso I - Garagem 7
Área Bruta de Construção: 163.10 m²
Área Bruta de Varanda: 69.90 m².
Área de Garagem: 45.10 m²
Área Total de Construção: 278.10 m²

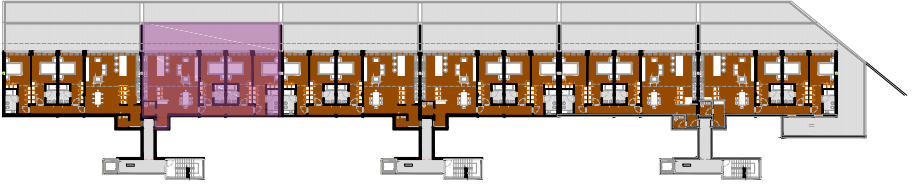

Planta Geral Piso I

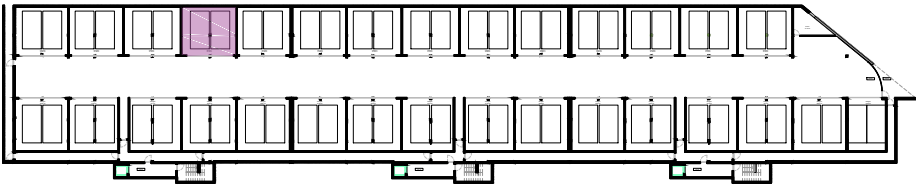

Planta Geral Piso -I

Requerente	Piso
Quinta do Cerrado Invest	Piso I
Local da Obra	Tipologia
Edifício 1 Avenida Tomás Ribeiro Penafiel	T3
Peça Desenhada	Data
Fracção H	Outubro 2025