



Planta Geral Piso 3

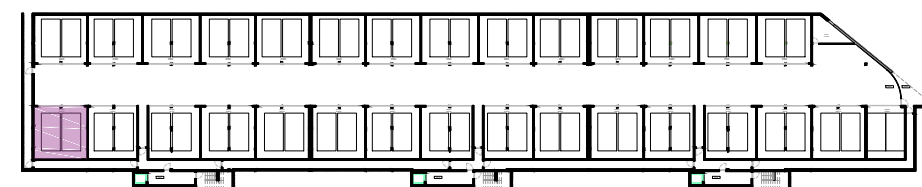

Planta Geral Piso -I

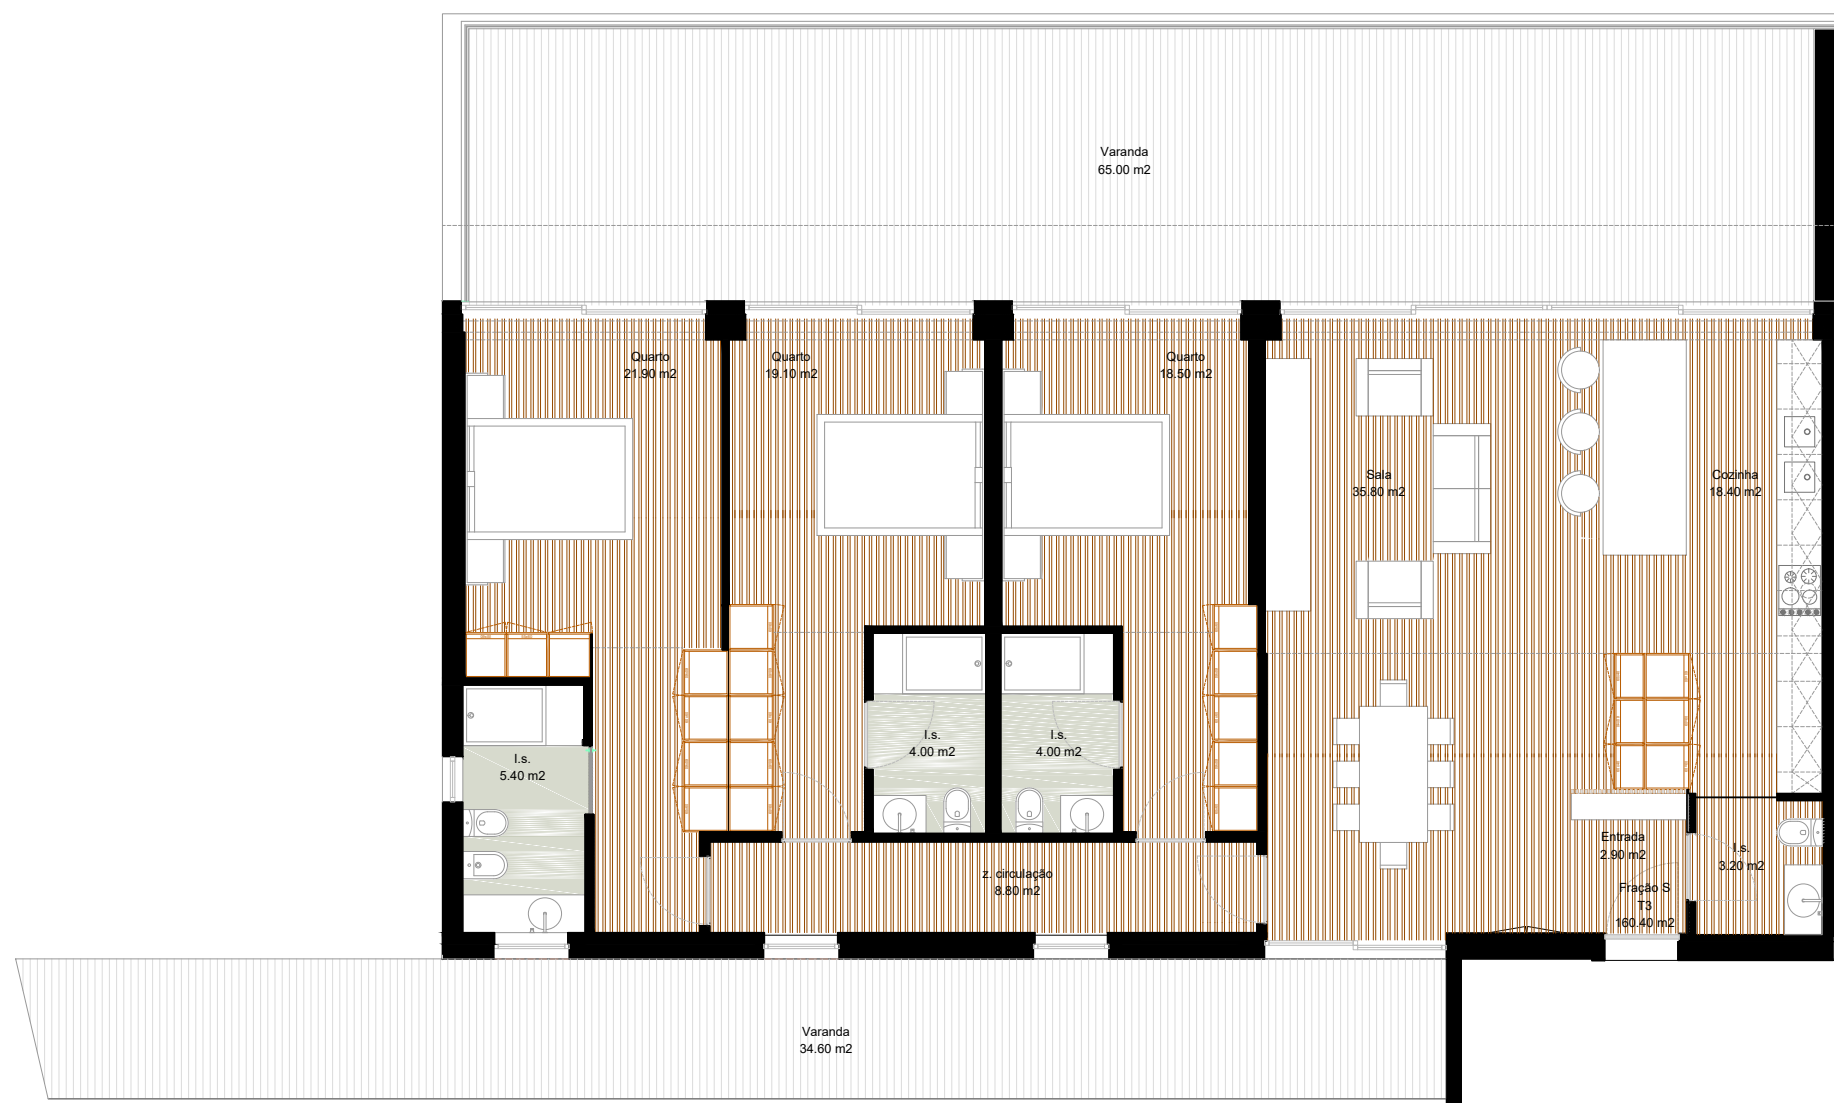

**Fração S - Tipologia T3 - Piso 3 - Garagem I**

Área Bruta de Construção: 160.40 m<sup>2</sup>

Área Bruta de Varanda: 107.30 m<sup>2</sup>.

Área de Garagem: 48.00 m<sup>2</sup>

Área Total de Construção: 315.70 m<sup>2</sup>

|                                              |                |
|----------------------------------------------|----------------|
| Requerente                                   | Piso           |
| Quinta do Cerrado Invest                     | Piso 3         |
| Local da Obra                                | Tipologia      |
| Edifício 1  Avenida Tomás Ribeiro   Penafiel | T3             |
| Peça Desenhada                               | Data           |
| Fração s                                     | Outubro   2025 |