


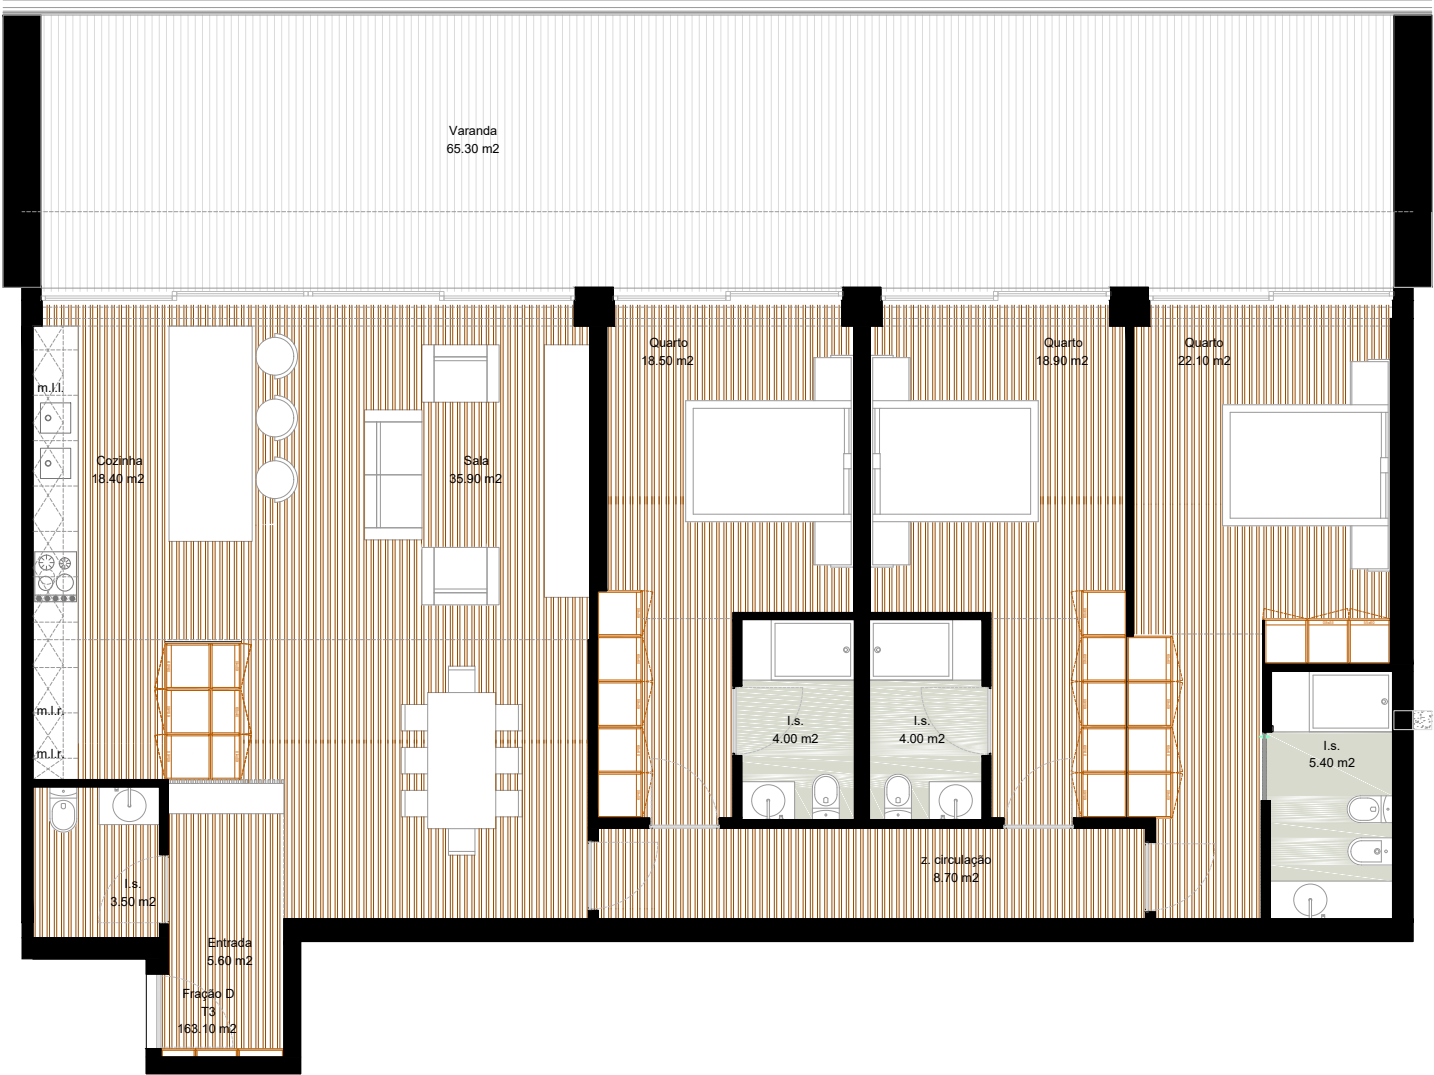

Fração D - Tipologia T3 - Piso 0 - Garagem I6
Área Bruta de Construção: 163.10 m²
Área Bruta de Varanda: 69.90 m².
Área de Garagem: 43.90 m²
Área Total de Construção: 276.90 m²



Planta Geral Piso 0



Planta Geral Piso -I

Requerente	Piso
Quinta do Cerrado Invest	Piso 0
Local da Obra	Tipologia
Edifício 1 Avenida Tomás Ribeiro Penafiel	T3
Peça Desenhada	Data
Fração D	Outubro 2025