



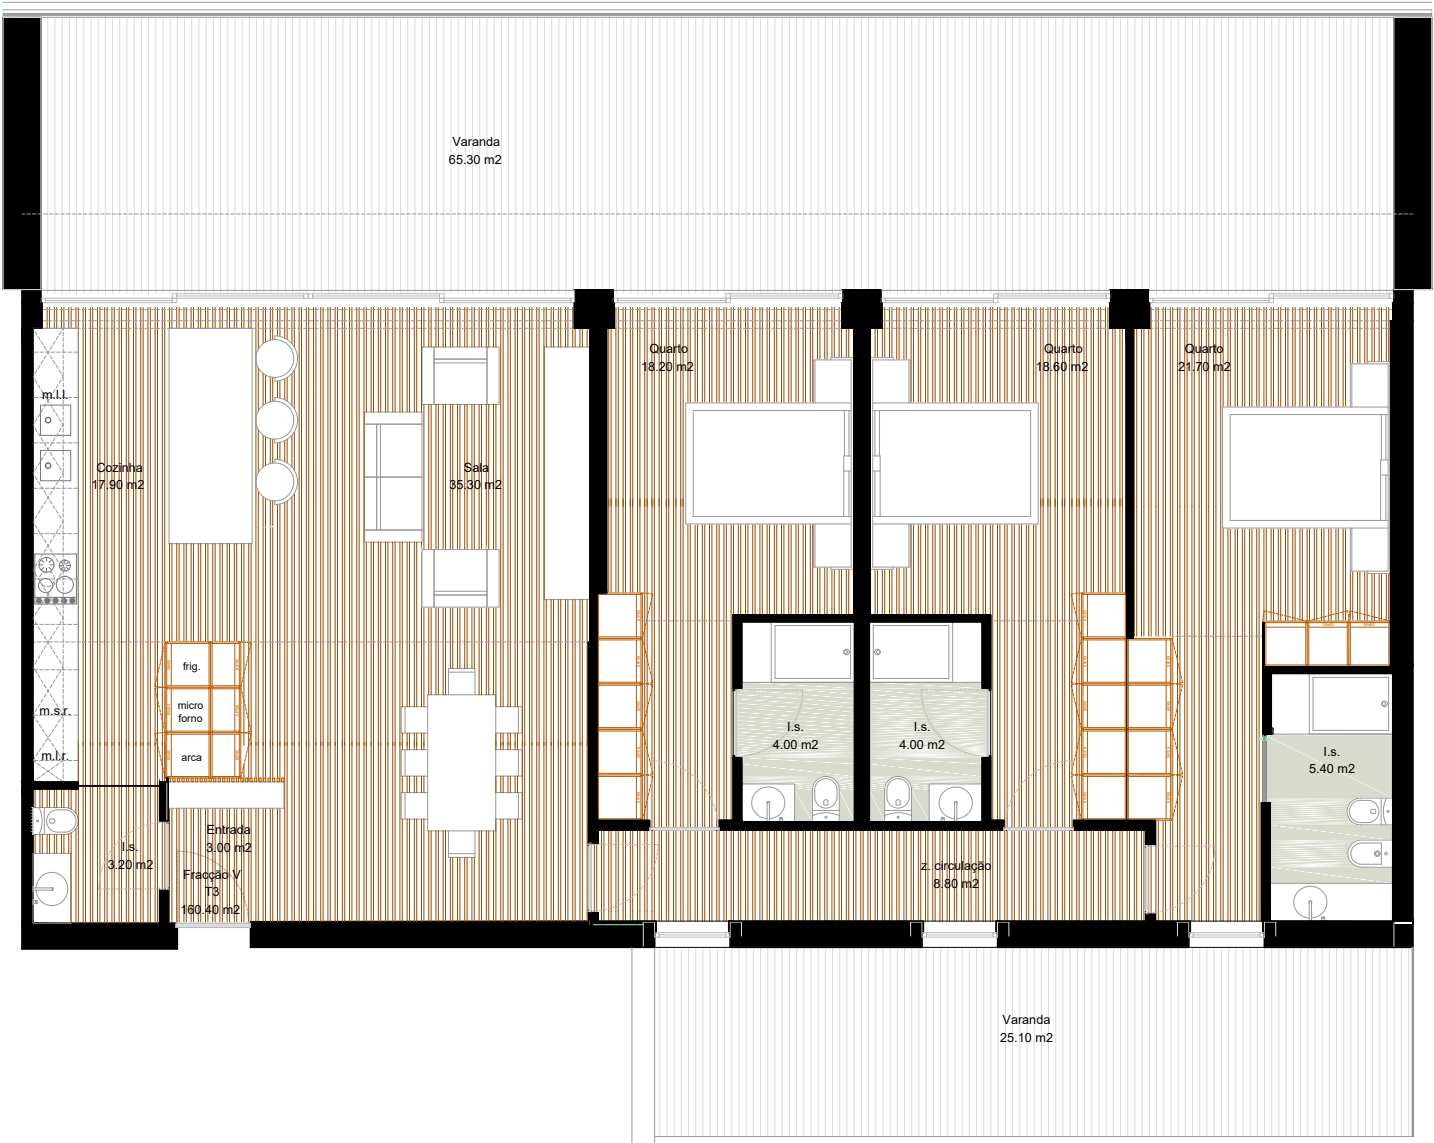

Fração V - Tipologia T3 - Piso 3 - Garagem 4
Área Bruta de Construção: 160.40 m²
Área Bruta de Varanda: 96.00 m²
Área de Garagem: 44.90 m²
Área Total de Construção: 301.30 m²

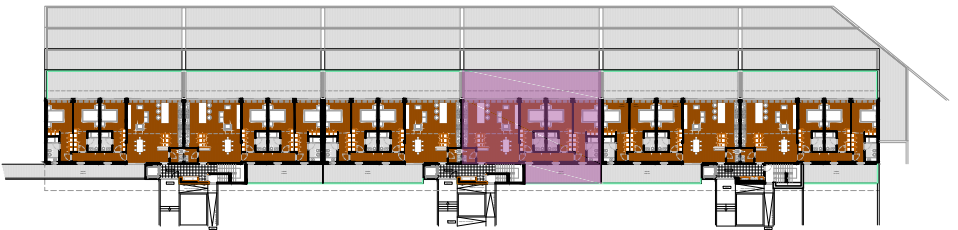

Planta Geral Piso 3



Planta Geral Piso -I

Requerente	Piso
Quinta do Cerrado Invest	Piso 3
Local da Obra	Tipologia
Edifício 1 Avenida Tomás Ribeiro Penafiel	T3
Peça Desenhada	Data
Fração V	Outubro 2025