



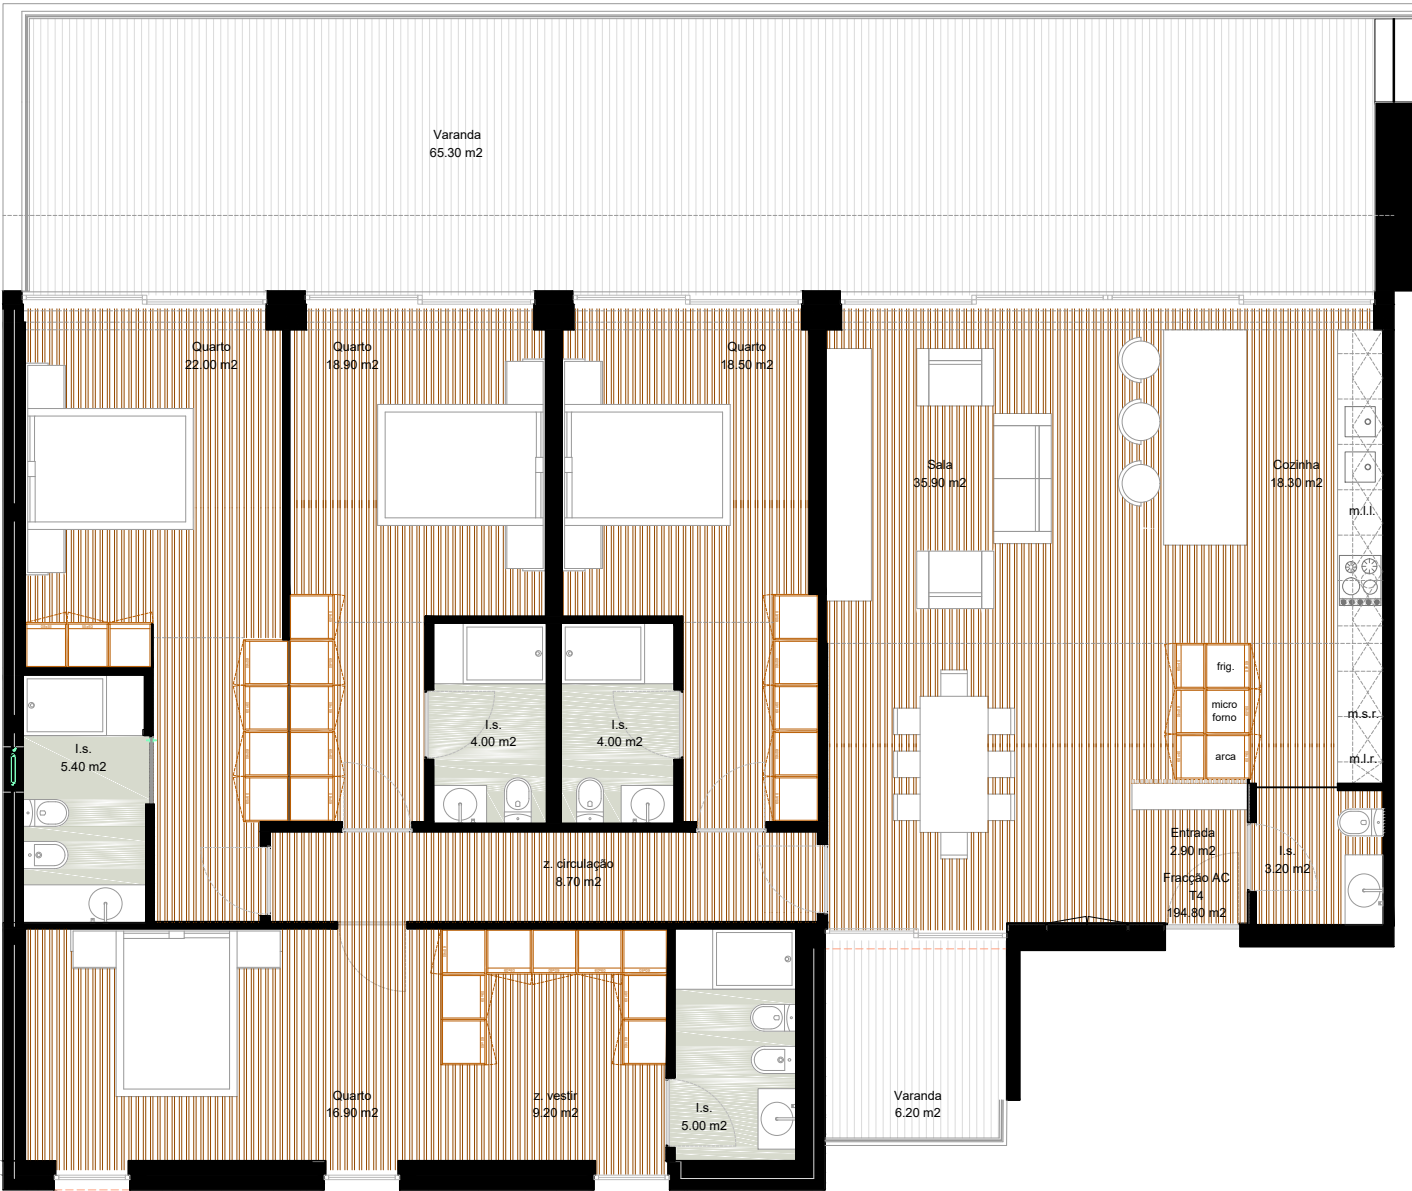

Fração AC - Tipologia T4 - Piso 4 - Garagem 2
Área Bruta de Construção: 194.80 m²
Área Bruta de Varanda: 69.90 m².
Área de Garagem: 44.90 m²
Área Total de Construção: 309.60 m²



Planta Geral Piso 4

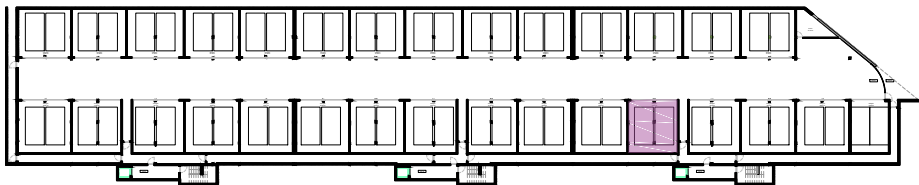

Planta Geral Piso -I

Requerente	Piso
Quinta do Cerrado Invest	Piso 4
Local da Obra	Tipologia
Edifício 1 Avenida Tomás Ribeiro Penafiel	T4
Peça Desenhada	Data
Fração AC	Outubro 2025