




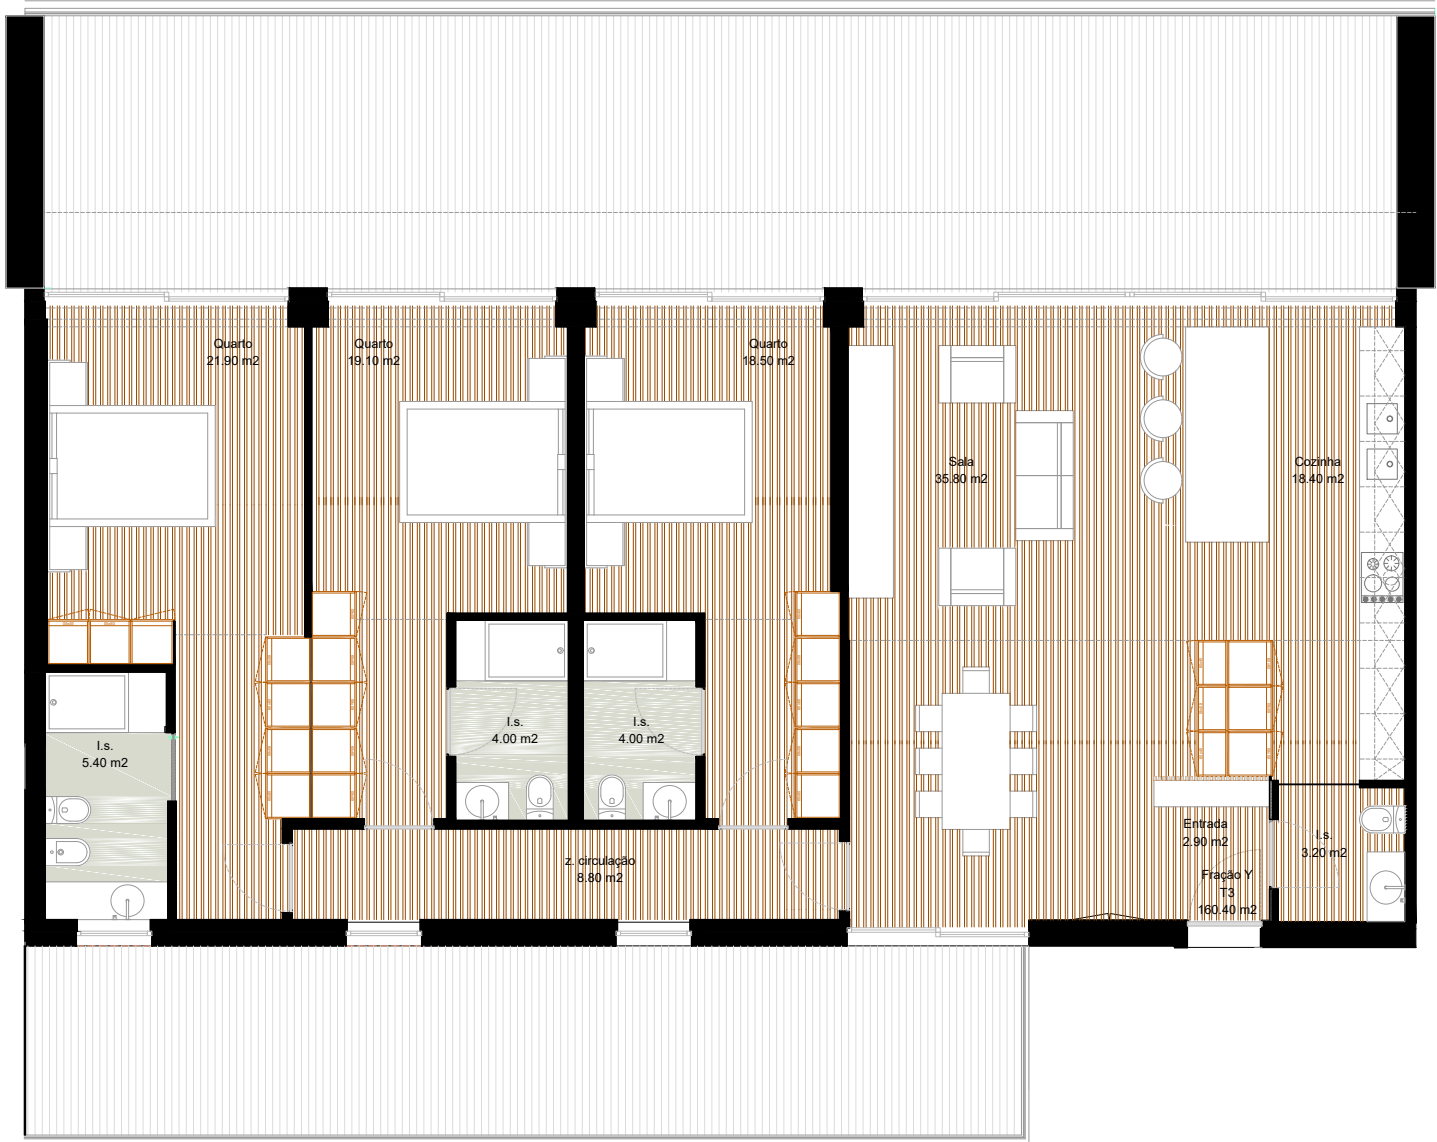

Fração Y - Tipologia T3 - Piso 3 - Garagem 21
Área Bruta de Construção: 160.40 m²
Área Bruta de Varanda: 104.50 m²
Área de Garagem: 48.00 m²
Área Total de Construção: 312.90 m²

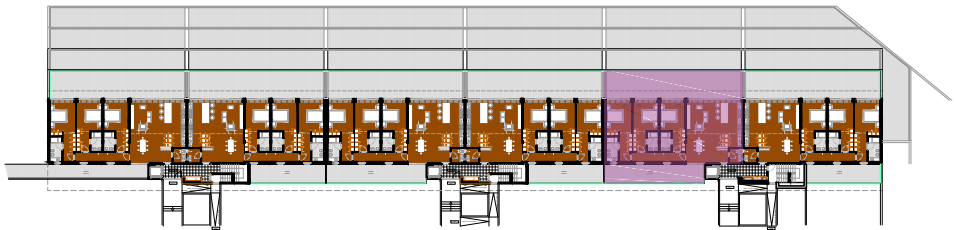

Planta Geral Piso 3

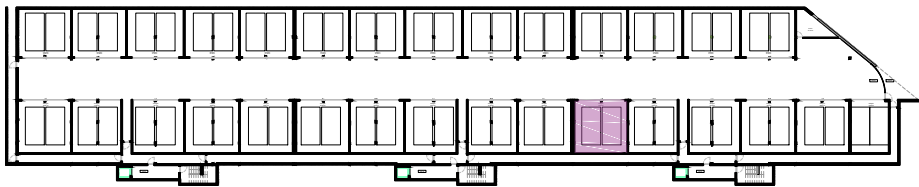

Planta Geral Piso -I

Requerente	Piso
Quinta do Cerrado Invest	Piso 3
Local da Obra	Tipologia
Edifício 1 Avenida Tomás Ribeiro Penafiel	T3
Peça Desenhada	Data
Fração Y	Outubro 2025