




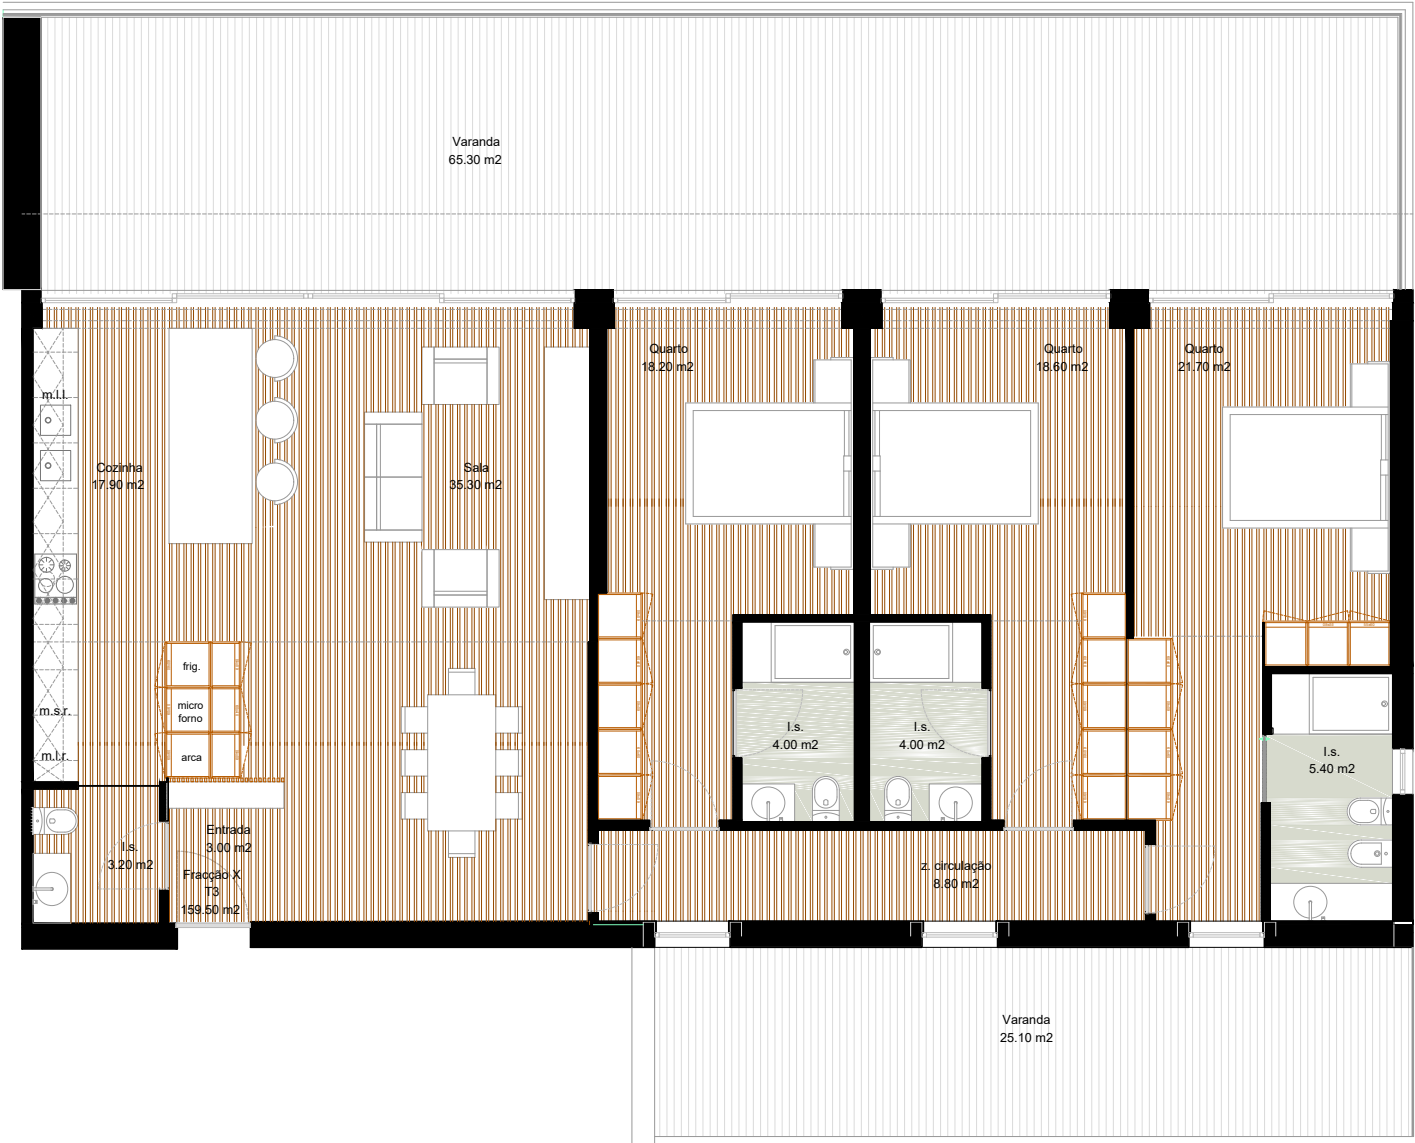

Fração X - Tipologia T3 - Piso 3 - Garagem 24
Área Bruta de Construção: 160.40 m²
Área Bruta de Varanda: 96.10 m².
Área de Garagem: 49.20 m²
Área Total de Construção: 304.80 m²

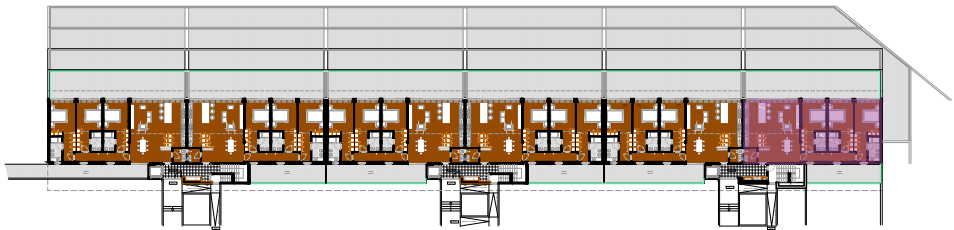

Planta Geral Piso 3

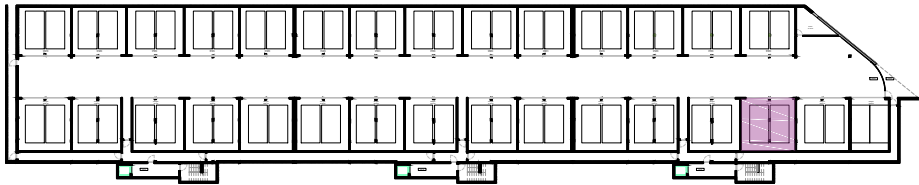

Planta Geral Piso -I

Requerente	Piso
Quinta do Cerrado Invest	Piso 3
Local da Obra	Tipologia
Edifício 1 Avenida Tomás Ribeiro Penafiel	T3
Peça Desenhada	Data
Fração x	Outubro 2025