




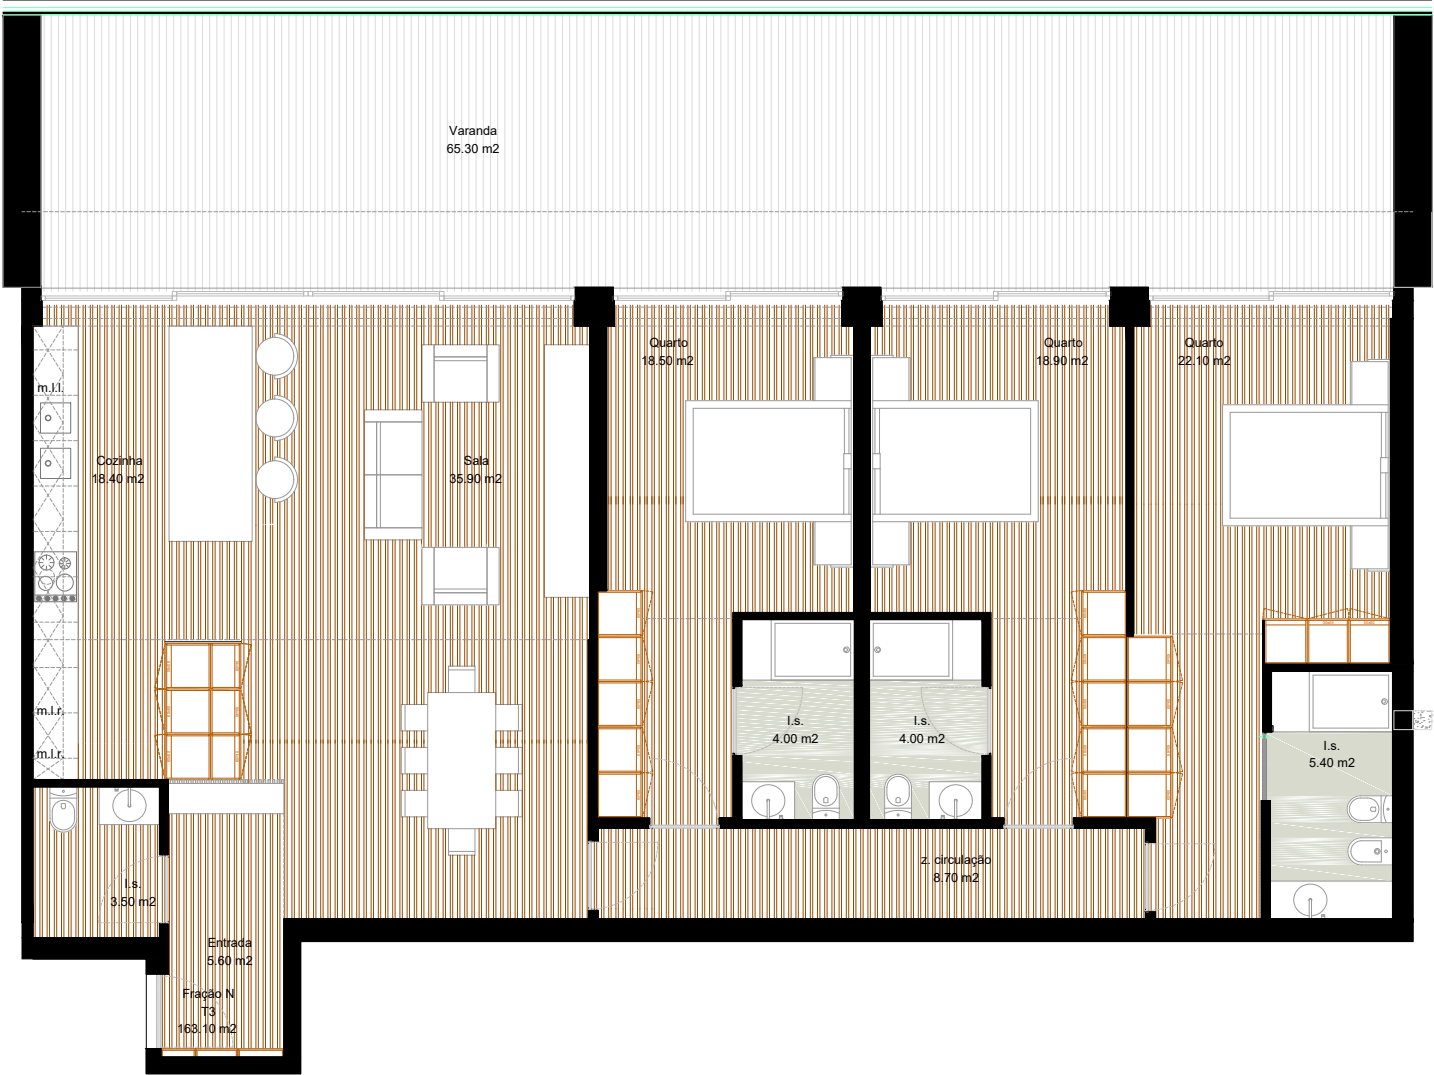

Fracção N - Tipologia T3 - Piso 2 - Garagem 8
Área Bruta de Construção: 163.10 m²
Área Bruta de Varanda: 69.90 m².
Área de Garagem: 47.10 m²
Área Total de Construção: 280.10 m²

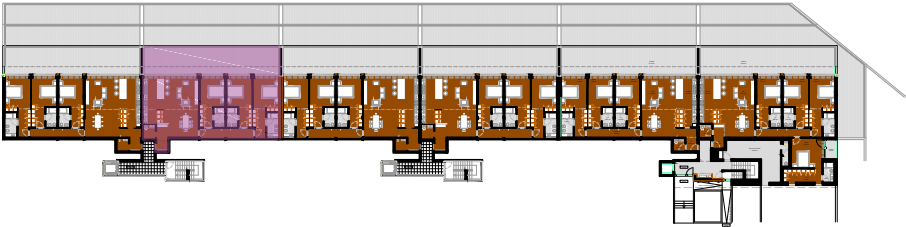

Planta Geral Piso 2

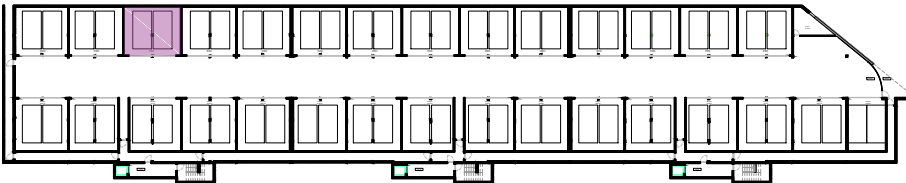

Planta Geral Piso -I

Requerente	Piso
Quinta do Cerrado Invest	Piso 2
Local da Obra	Tipologia
Edifício 1 Avenida Tomás Ribeiro Penafiel	T3
Peça Desenhada	Data
Fracção N	Outubro 2025