




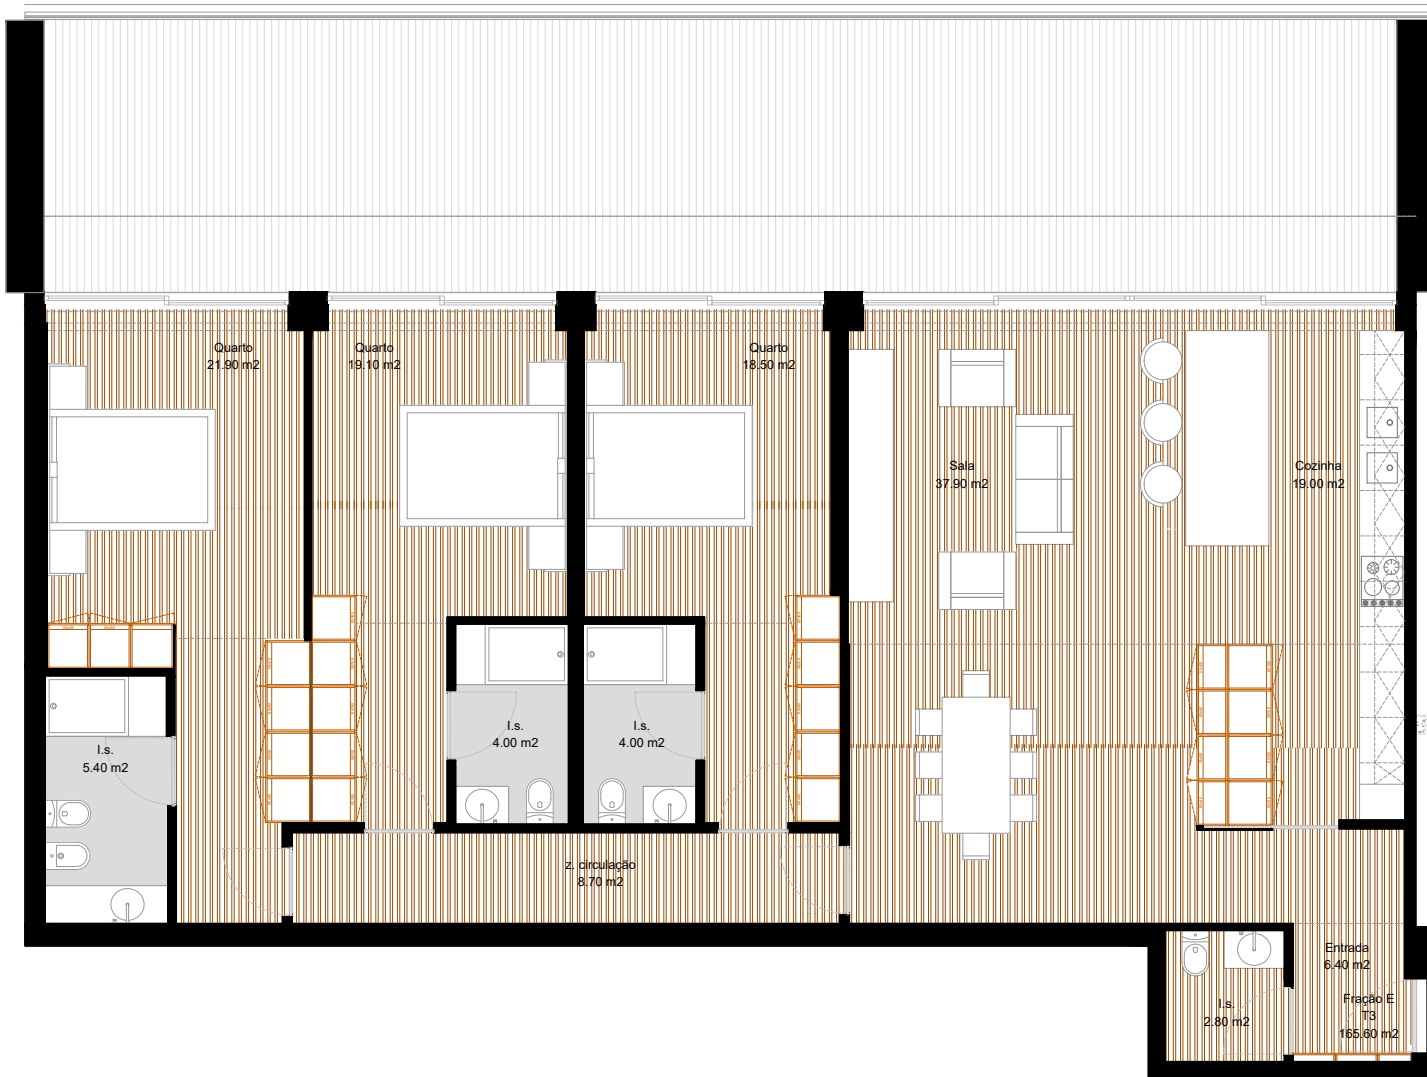

Fração E - Tipologia T3 - Piso 0 - Garagem 25
Área Bruta de Construção: 165.60 m²
Área Bruta de Varanda: 69.90 m².
Área de Garagem: 48.00 m²
Área Total de Construção: 283.50 m²

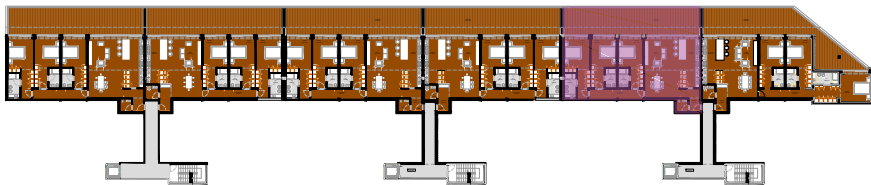

Planta Geral Piso 0

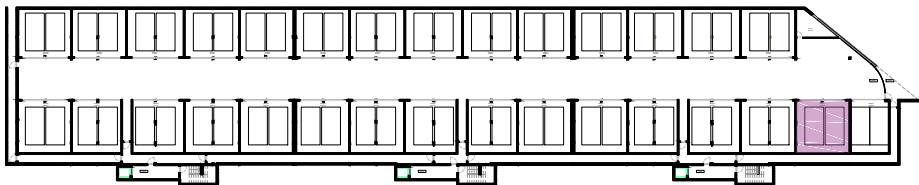

Planta Geral Piso -I

Requerente	Piso
Quinta do Cerrado Invest	Piso 0
Local da Obra	Tipologia
Edifício 1 Avenida Tomás Ribeiro Penafiel	T3
Peça Desenhada	Data
Fração E	Outubro 2025